





เทศบาลตำบลบางนอน

ภาพถ่ายก่อนดำเนินการ ซอยแม่หนู
หมู่ที่ 1 ตำบลบางนอน
อำเภอเมืองระนอง จังหวัดระนอง

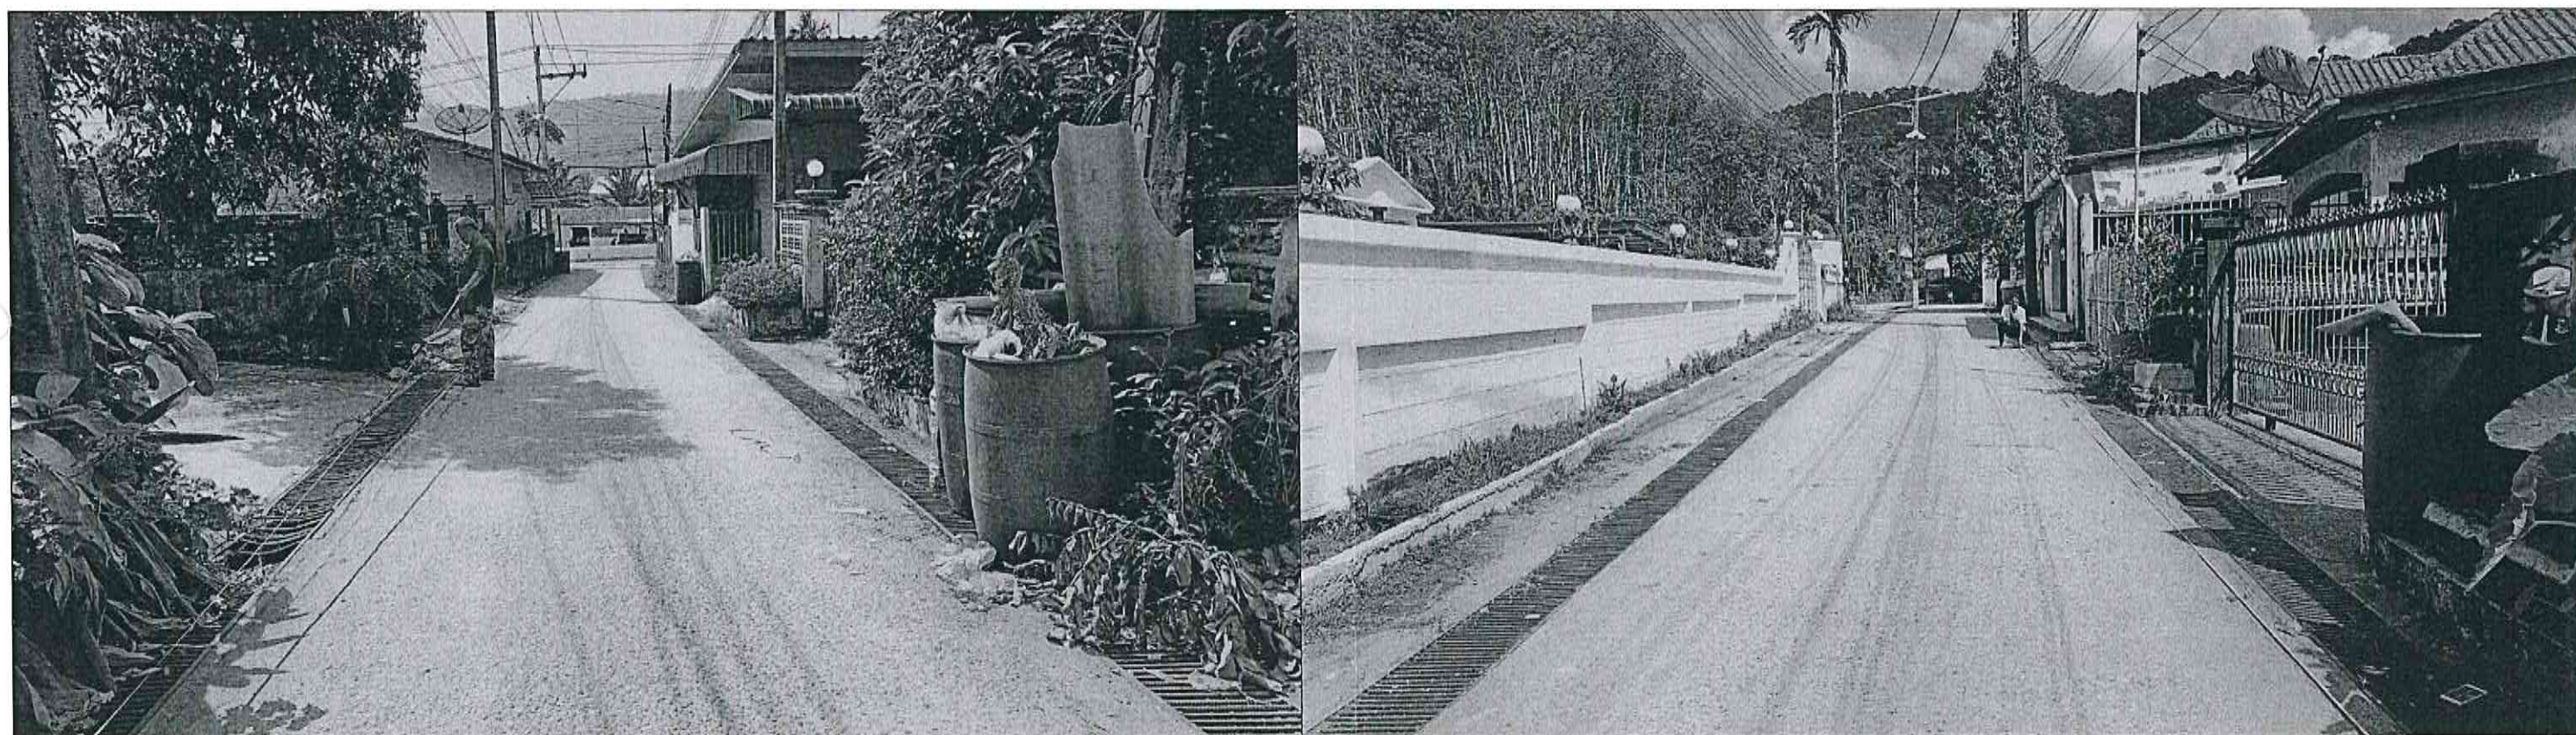

แผนที่สังเขปและผังบริเวณที่สถานที่ก่อสร้าง

โครงการก่อสร้างฝายระแนงเหล็กปิดรางระบายน้ำ ขยายแม่หนู หมู่ที่ 1 ตำบลบางนอน อำเภอเมืองระนอง จังหวัดระนอง
-งานก่อสร้างฝายระแนงเหล็กปิดรางระบายน้ำ ขนาดความกว้าง 0.40 เมตร ความยาว 205.00 เมตร และงานติดตั้งป้ายโครงการ
กว้าง 1.20 เมตร ยาว 2.40 เมตร จำนวน 1 ป้าย รายละเอียดตามแบบแปลนที่เทศบาลตำบลบางนอนกำหนด

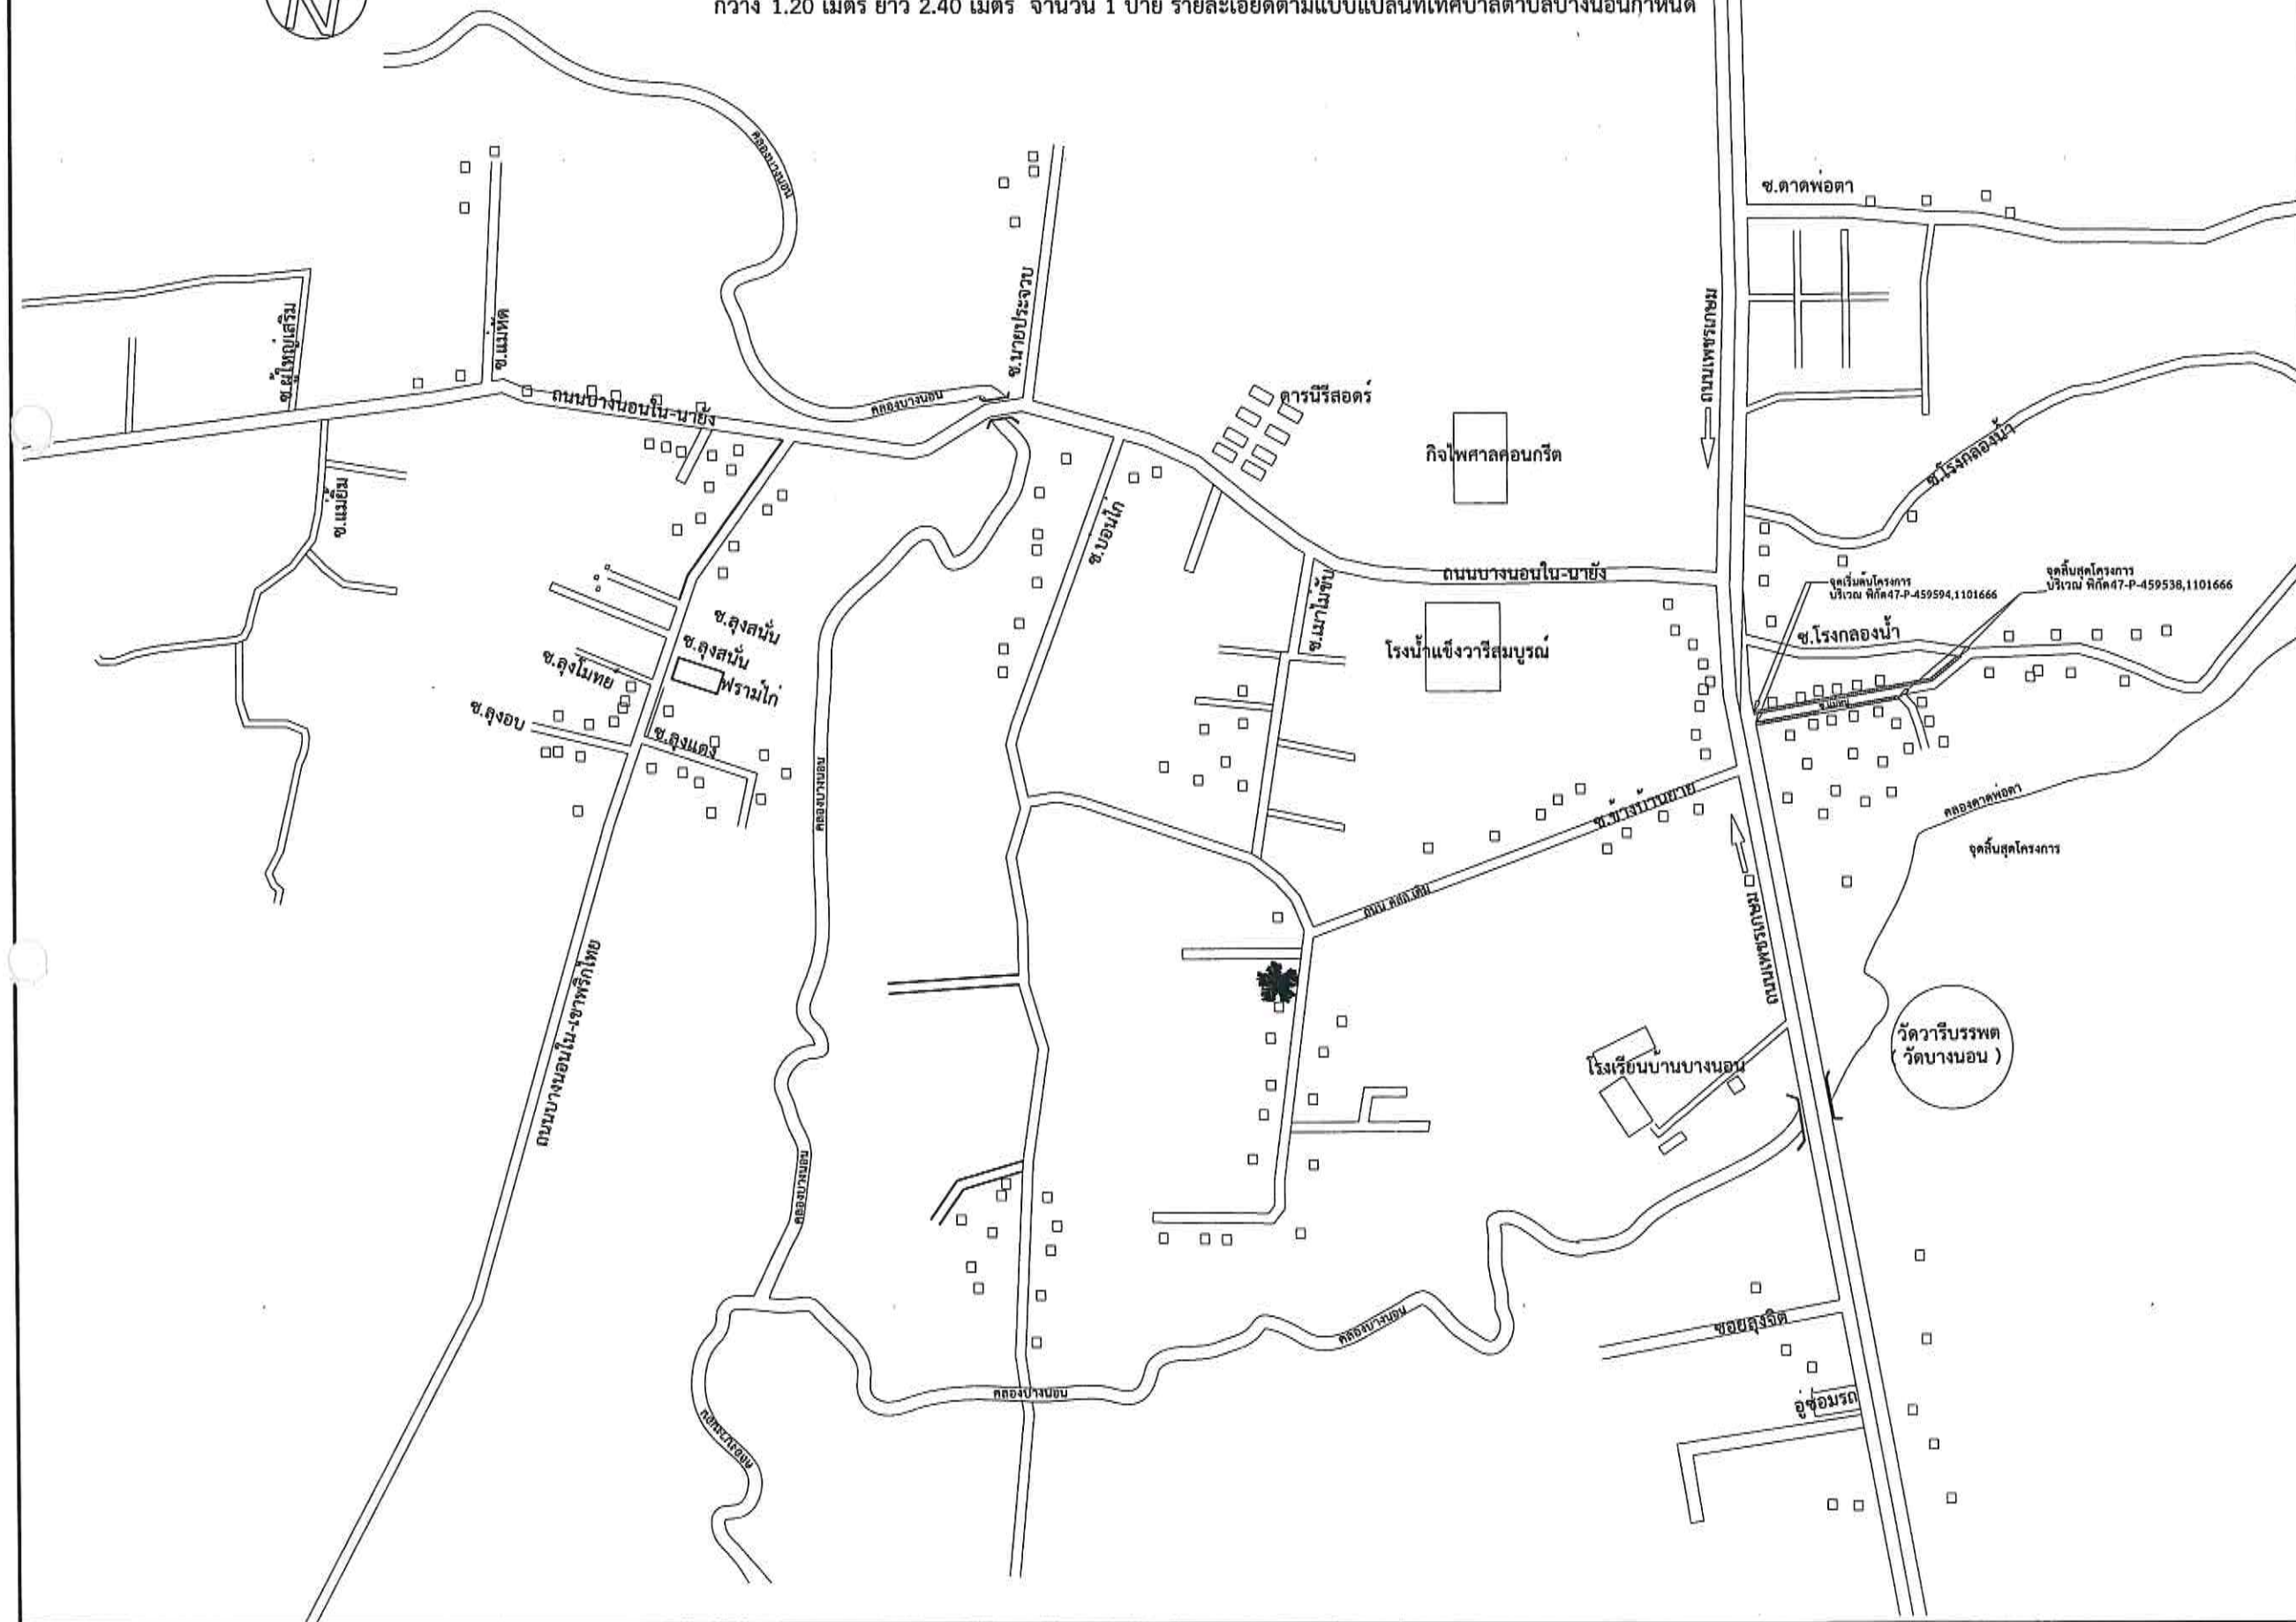

เทศบาลตำบลบางนอน

โครงการ

ฝายระแนงเหล็กปิดรางระบายน้ำ

สถานที่ก่อสร้าง

ขยายแม่หนู
หมู่ที่ 1 ตำบลบางนอน
อำเภอเมืองระนอง จังหวัดระนอง

เขียนแบบ	นายสมศักดิ์ ศรีคง ผู้ช่วยนายช่างโยธา
สำรวจ	นายประยุทธ์ วัลย์ศรี นายช่างโยธาชำนาญงาน
ออกแบบ	นายสุเชษฐ์ วัชรจิตร หัวหน้าส่วนแบบแปลนและก่อสร้าง
ตรวจ	นายอรุณ ฤทธิ ผู้อำนวยการกองช่าง
เห็นชอบ	นายภาณุวัฒน์ ปุสุมุท ปลัดเทศบาลตำบลบางนอน
อนุมัติ	นายชลา มีมะแม นายกเทศมนตรีตำบลบางนอน

แสดงแบบ
แผนที่สังเขป



มาตราส่วน NTS

รับ/เดือน/ปี 15 กุมภาพันธ์ 2567

ว/ค/ป รายการแก้ไข

แบบเลขที่
รณ 53003-8/2567

แผนที่	จำนวนแผ่น
A - 01	-5-

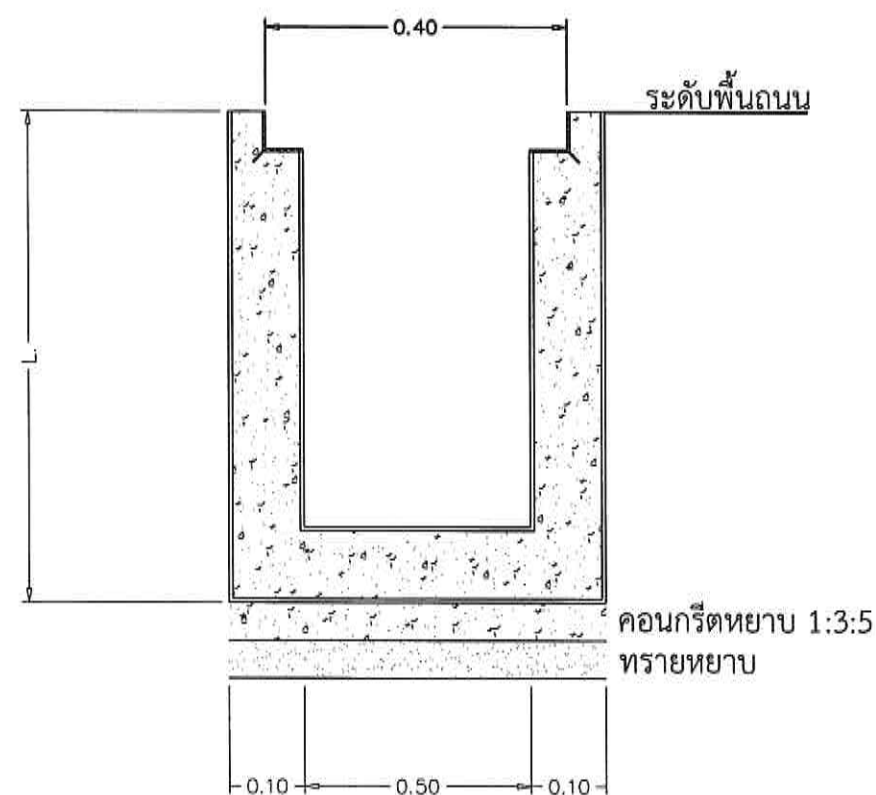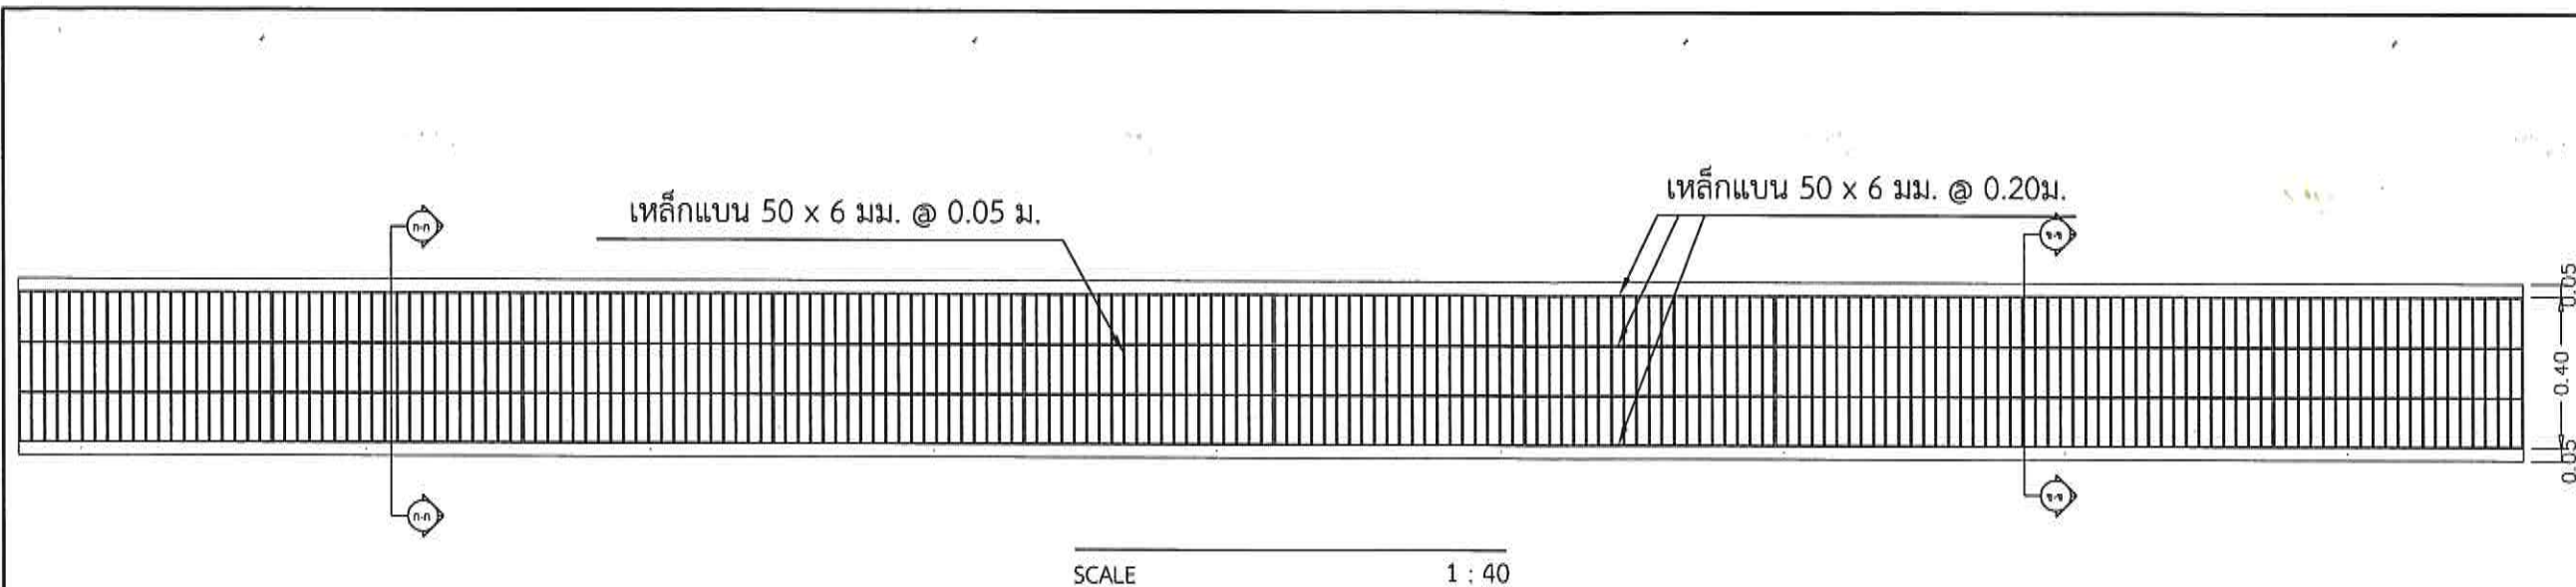

รูปตัด ก - ก



เทศบาลตำบลบางนอน

โครงการ

ผาชนะทางเหล็กปิดรางระบายน้ำ

สถานที่ก่อสร้าง


ซอยแม่หนู
หมู่ที่ 1 ตำบลบางนอน
อำเภอเมืองระนอง จังหวัดระนอง

เขียนแบบ	นายสมศักดิ์ ศรีคง ผู้ช่วยนายช่างโยธา
สำรวจ	นายประยุทธ์ วิสัยศรี นายช่างโยธาชำนาญงาน
ออกแบบ	นายสุโขทัย ศักดิ์วิจิตร หัวหน้าส่วนแบบแปลนและก่อสร้าง
ตรวจ	นายอริวัฒน์ ผุสดี ผู้อำนวยการกองช่าง
เห็นชอบ	นายภาณุวัฒน์ ปาละมุล ปลัดเทศบาลตำบลบางนอน
อนุมัติ	นายชลา มีมะแม นายกเทศมนตรีตำบลบางนอน


แปลนรางระบายน้ำ รูปตัด ก-ก,รูปตัด ข-ข

มาตราส่วน	1:20,50
วัน/เดือน/ปี	15 กุมภาพันธ์ 2567
ว/ด/ป	รายการแก้ไข


แบบเลขที่	รณ 53003-29/2567
แผนที่	จำนวนแผ่น
A - 04	-12-

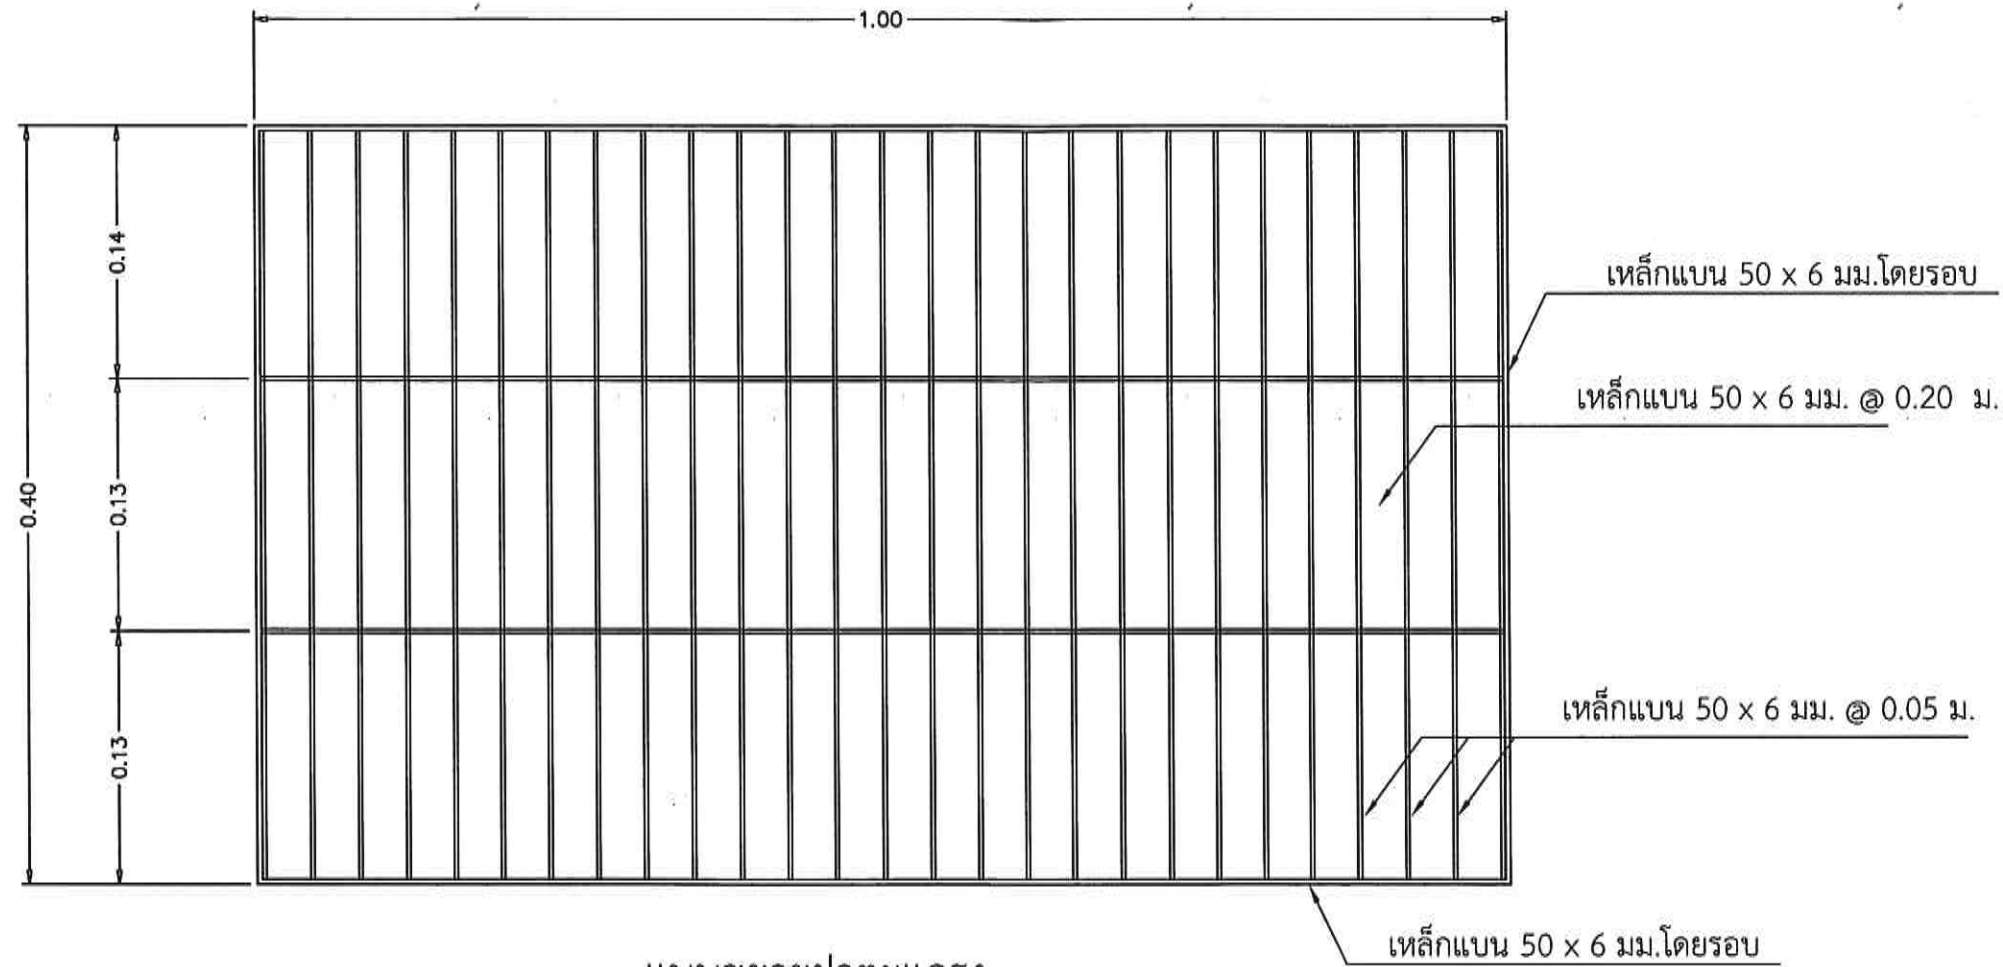

แบบขยายฝาดะแกรง
SCALE 1 : 5

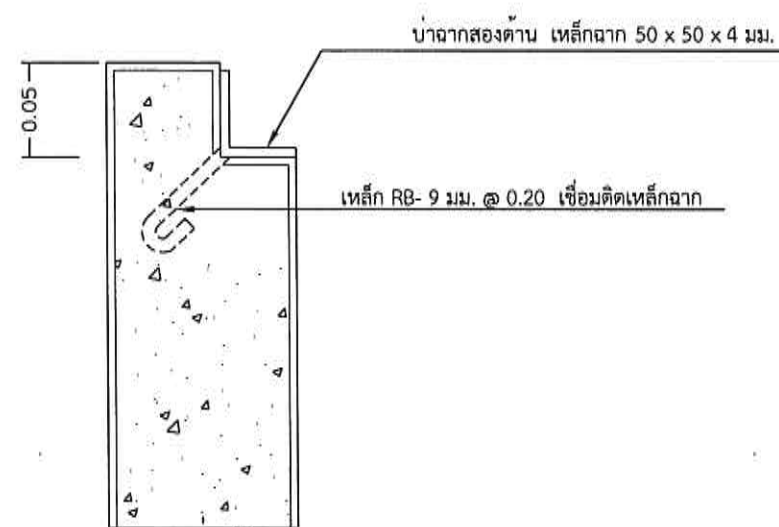

แบบขยายบาร์รับฝาดะแกรง
SCALE 1 : 5

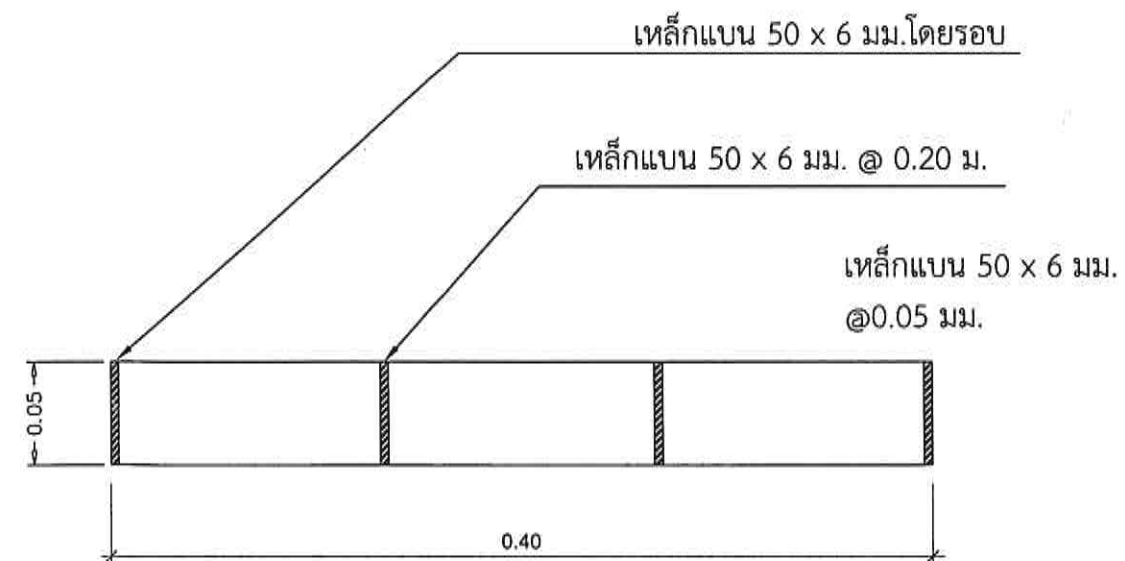

แบบขยายฝาดะแกรง
SCALE 1 : 10



เทศบาลตำบลบางนอน

โครงการ

ฝาดะแกรงเหล็กปรีดวางระบอบน้ำ

สถานที่ก่อสร้าง

ซอยแม่หนู
หมู่ที่ 1 ตำบลบางนอน
อำเภอเมืองระนอง จังหวัดระนอง

เขียนแบบ	นายสมศักดิ์ ศรีคง ผู้ช่วยนายช่างโยธา
สำรวจ	นายประเสริฐ วิสัยศรี นายช่างโยธาชำนาญงาน
ออกแบบ	นายสุโขทัย สัตยวิจิตร หัวหน้าส่วนแบบแปลนและก่อสร้าง
ตรวจ	นายอริวัฒน์ หุสดี ผู้อำนวยการกองช่าง
เห็นชอบ	นายภาณุวัฒน์ ปาละมุต ปลัดเทศบาลตำบลบางนอน
อนุมัติ	นายชลล มีมะแม นายกเทศมนตรีตำบลบางนอน

ขยายฝาดตรวจ ขยายการเสริมเหล็ก ขยายบาร์รับฝาด

มาตราส่วน	1 : 5, 20
รับ/เดือน/ปี	15 กุมภาพันธ์ 2567
ว/ค/ป	รายการแก้ไข

แบบเลขที่	รณ 53003-29/2567
แผ่นที่	จำนวนแผ่น
A - 05	-12-

ป้ายโครงการก่อสร้าง



เทศบาลตำบลบางนอน

โครงการ

ฝายกั้นน้ำเพื่อป้องกันน้ำท่วม

สถานที่ก่อสร้าง

หมู่ที่ 1 ตำบลบางนอน
อำเภอเมืองระนอง จังหวัดระนอง

เขียนแบบ	นายสมศักดิ์ ศรีคง ผู้ช่วยนายช่างโยธา
สำรวจ	นายประยุทธ์ วิสัยศรี นายช่างโยธาชำนาญงาน
ออกแบบ	นายสุชาติ สัตยวงษ์ หัวหน้าส่วนแผนผังและก่อสร้าง
ตรวจ	นายอริวัฒน์ หุตดี ผู้อำนวยการกองช่าง
เห็นชอบ	นายภาณุวัฒน์ ปาละบุตร ปลัดเทศบาลตำบลบางนอน
อนุมัติ	นายชลา ธีระเม นายกเทศมนตรีตำบลบางนอน

แสดงแบบ
แบบป้ายโครงการ

มาตราส่วน NTS


วัน/เดือน/ปี 15 กุมภาพันธ์ 2567

ว/ค/ป รายการแก้ไข


แบบเลขที่
รณ 53003-8/2567

แผนที่ จำนวนแผ่น

A - 04 -5-

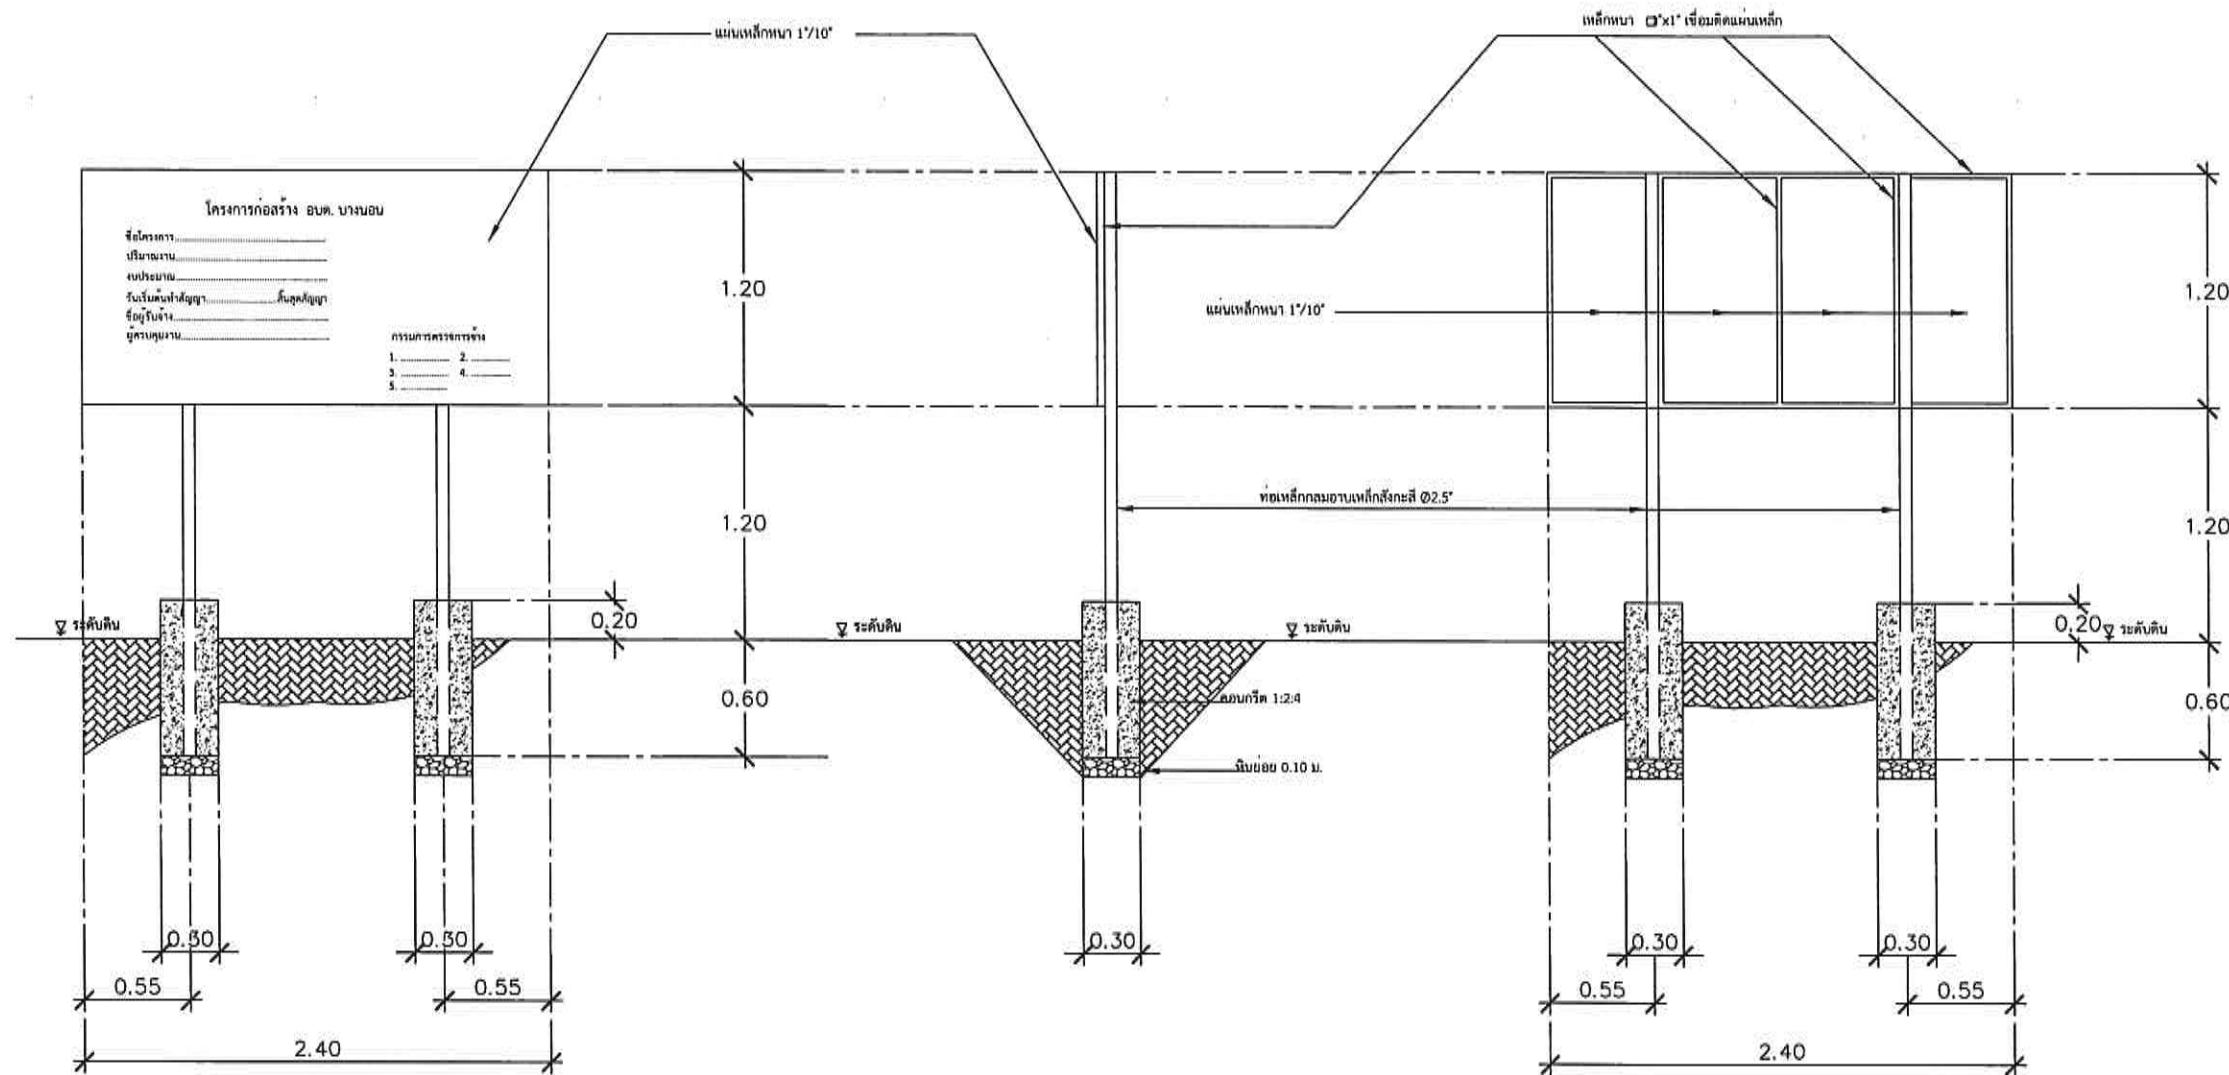

รูปด้านหน้าป้ายโครงการ

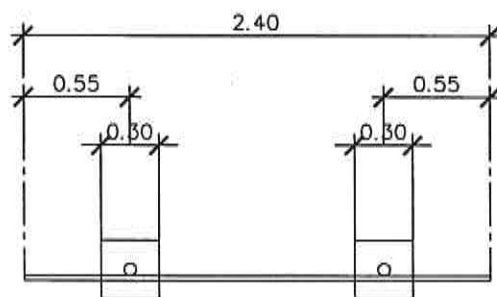

แบบแปลนป้ายโครงการ

รูปด้านข้าง

รูปด้านหลังป้ายโครงการ

รายการประกอบแบบ

- 1.เสาพื้นป้ายทาสีเขียวทั้ง 2 ด้าน ใช้สีน้ำมัน
- 2.ตัวหนังสือสีขาว
- 3.ขนาดตัวหนังสือกำหนดตามความเหมาะสมข้อความตามแบบที่กำหนด
- 4.แผ่นเหล็กขนาดกว้าง 1.20 เมตร ยาว 2.40 เมตร

หมายเหตุ

- จุดก่อสร้างกำหนดตามความเหมาะสมในสนามสามารถมองเห็นได้ชัดเจน
- ก่อนทาสีจริงให้ทาสีกันสนิมก่อน 1 ครั้ง

ป้ายโครงการก่อสร้างชั่วคราว



เทศบาลตำบลบางนอน

โครงการ

ผาตะแกรงเหล็กปิดขวางระบายน้ำ

สถานที่ก่อสร้าง

ซอยแม่หนู
หมู่ที่ 1 ตำบลบางนอน
อำเภอเมืองระนอง จังหวัดระนอง

เขียนแบบ	นายสมศักดิ์ ศรีคง ผู้ช่วยนายช่างโยธา
สำรวจ	นายประยุทธ์ วิสัยศรี นายช่างโยธาชำนาญงาน
ออกแบบ	นายสุวิทย์ สัตย์วิจิตร หัวหน้าส่วนแผนผังและก่อสร้าง
ตรวจ	นายอรุณรัตน์ หุสดี ผู้อำนวยการกองช่าง
เห็นชอบ	นายภาณุวัฒน์ ปาตรมูล ปลัดเทศบาลตำบลบางนอน
อนุมัติ	นายชลา มีมะแม นายกเทศมนตรีตำบลบางนอน

แสดงแบบ
แบบป้ายโครงการชั่วคราว

มาตราส่วน NTS


วัน/เดือน/ปี 15 กุมภาพันธ์ 2567

ว/ค/ป รายการแก้ไข


แบบเลขที่
รณ 53003-8/2567

แผนที่ จำนวนแผ่น

A - 05 -5-

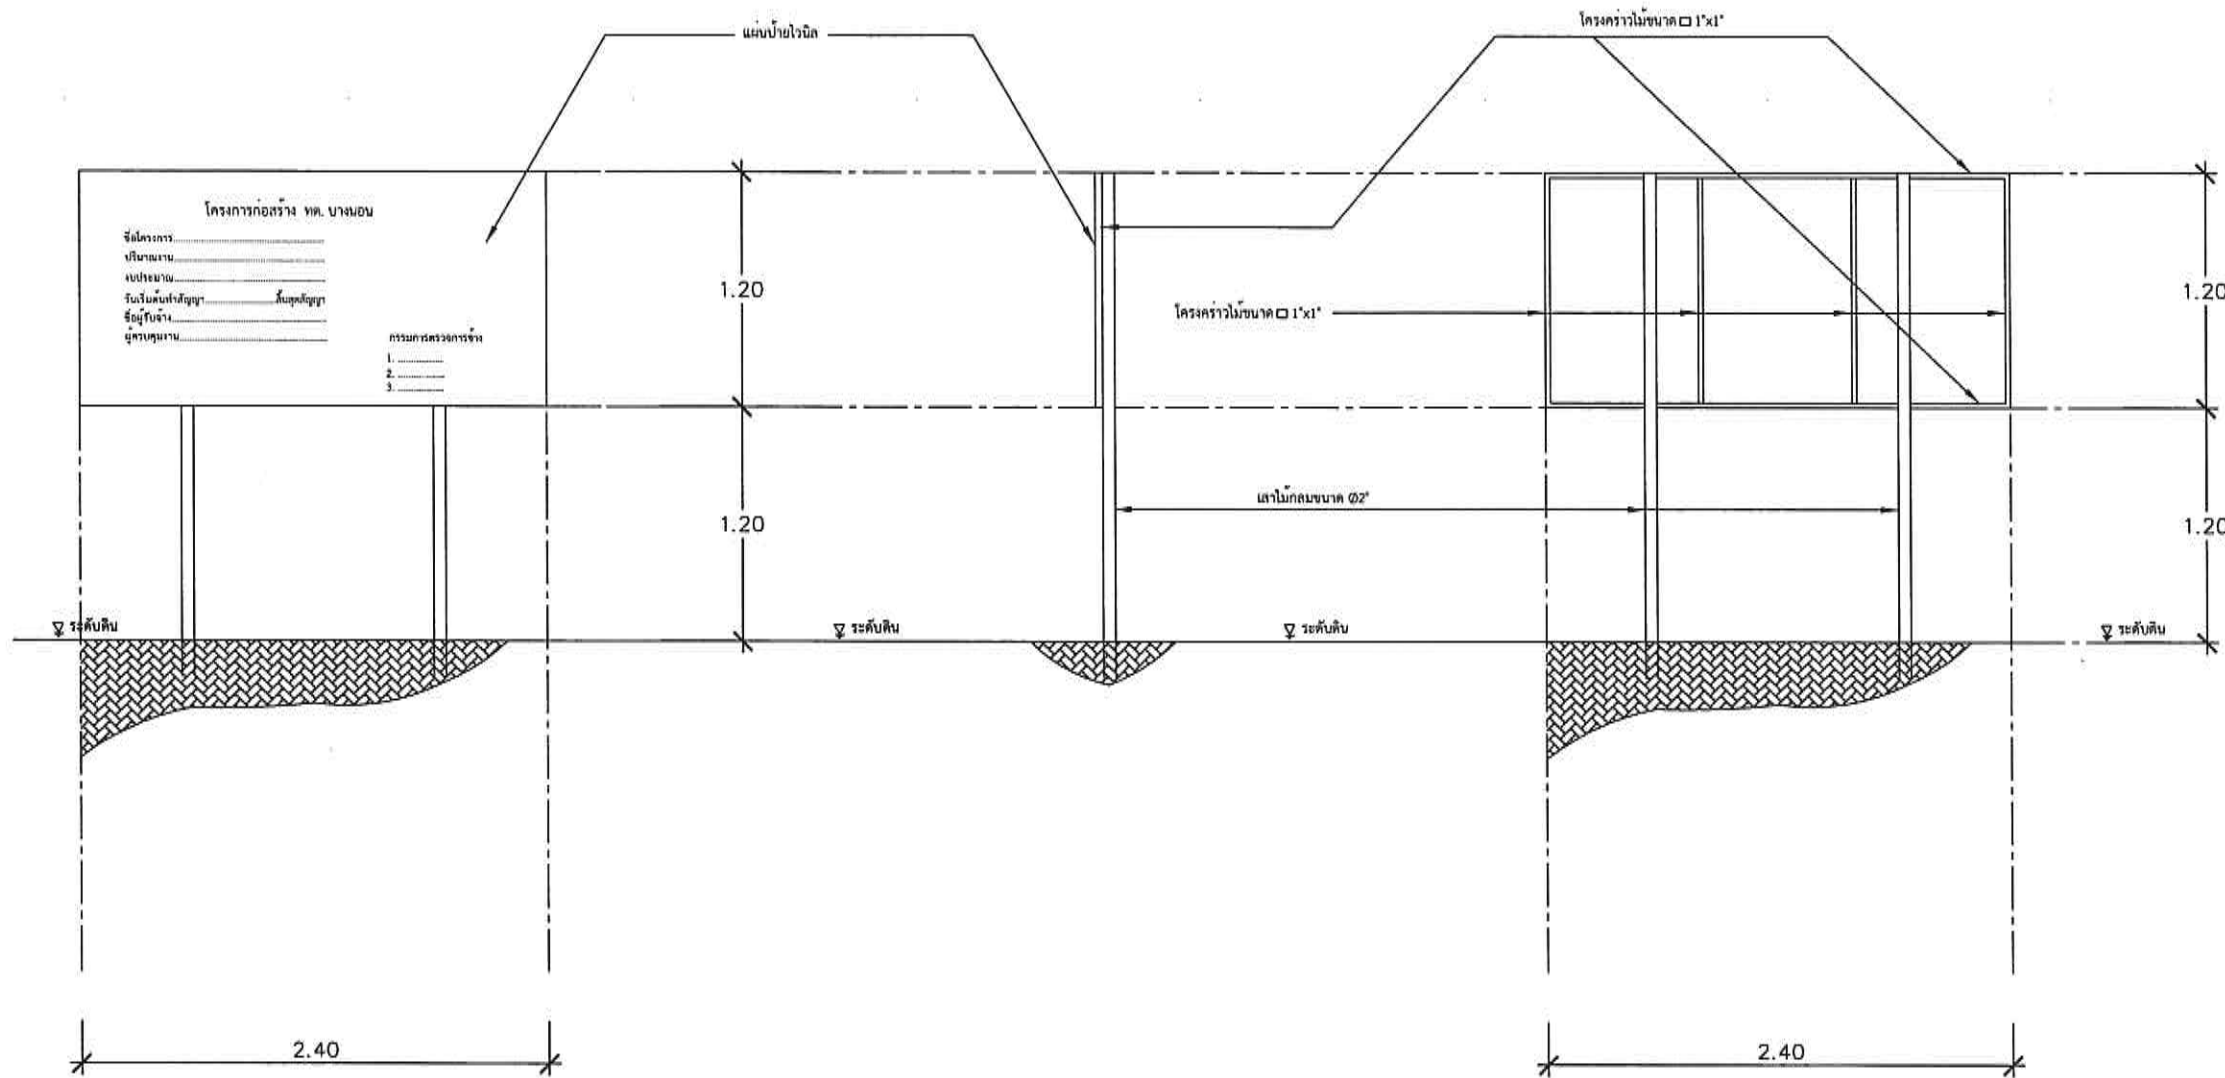

รูปด้านหน้าป้ายโครงการ

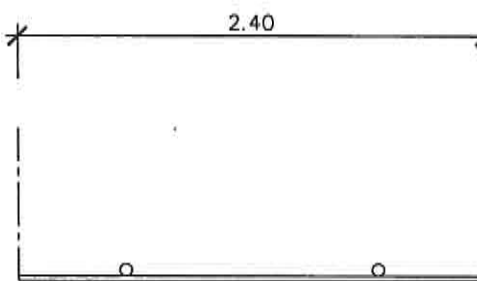

แบบแปลนป้ายโครงการ

รูปด้านข้าง

รูปด้านหลังป้ายโครงการ

รายการประกอบแบบ

1. พื้นป้ายไว้นิลสีน้ำเงิน
2. ตัวหนังสือสีขาว
3. ขนาดตัวหนังสือกำหนดตามความเหมาะสมข้อความตามแบบที่กำหนด
4. แผ่นป้ายไว้นิลขนาดกว้าง 1.20 เมตร ยาว 2.40 เมตร

หมายเหตุ

- จุดก่อสร้างกำหนดตามความเหมาะสมในสนามสามารถมองเห็นได้ชัดเจน